

Graficzne zaawansowanie robót

Stan na: 30.09.2020






Załącznik nr 7 (strona 1 z 2)

Kontrakt: Droga Ekspresowa S5

Odcinek : 5


Sekcja: 1

Lokalizacja (w km) : od 0 + 000 do 5 + 000

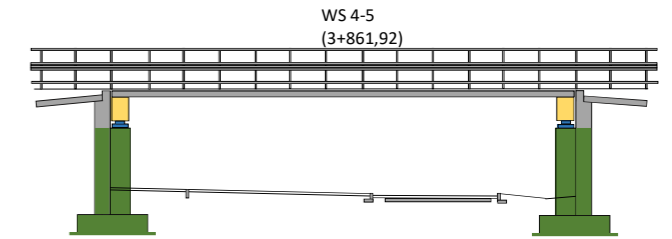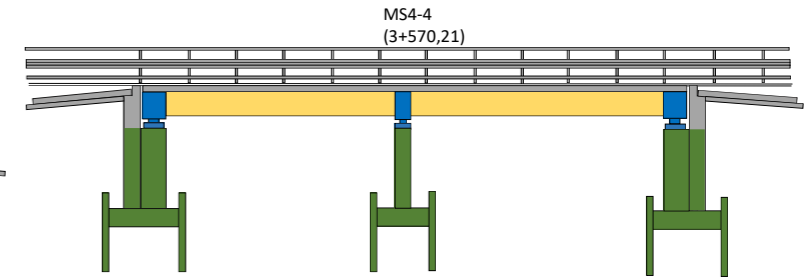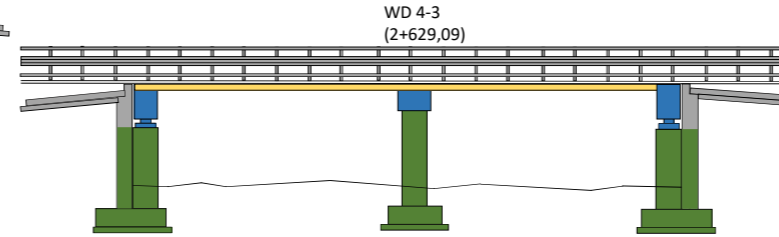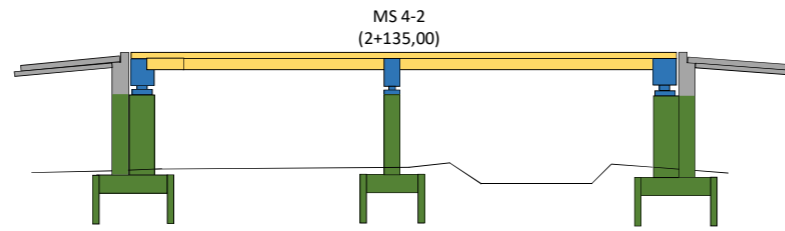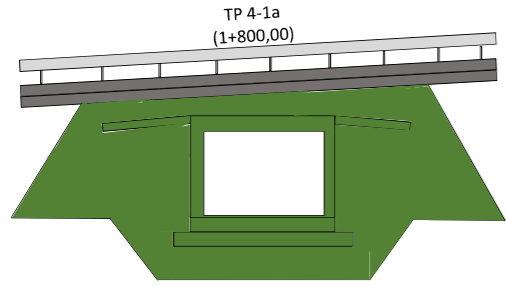

- W trakcie wykonywania
- Wykonane przez poprzedniego Wykonawcę
- Wykonane przez obecnego Wykonawcę

50m

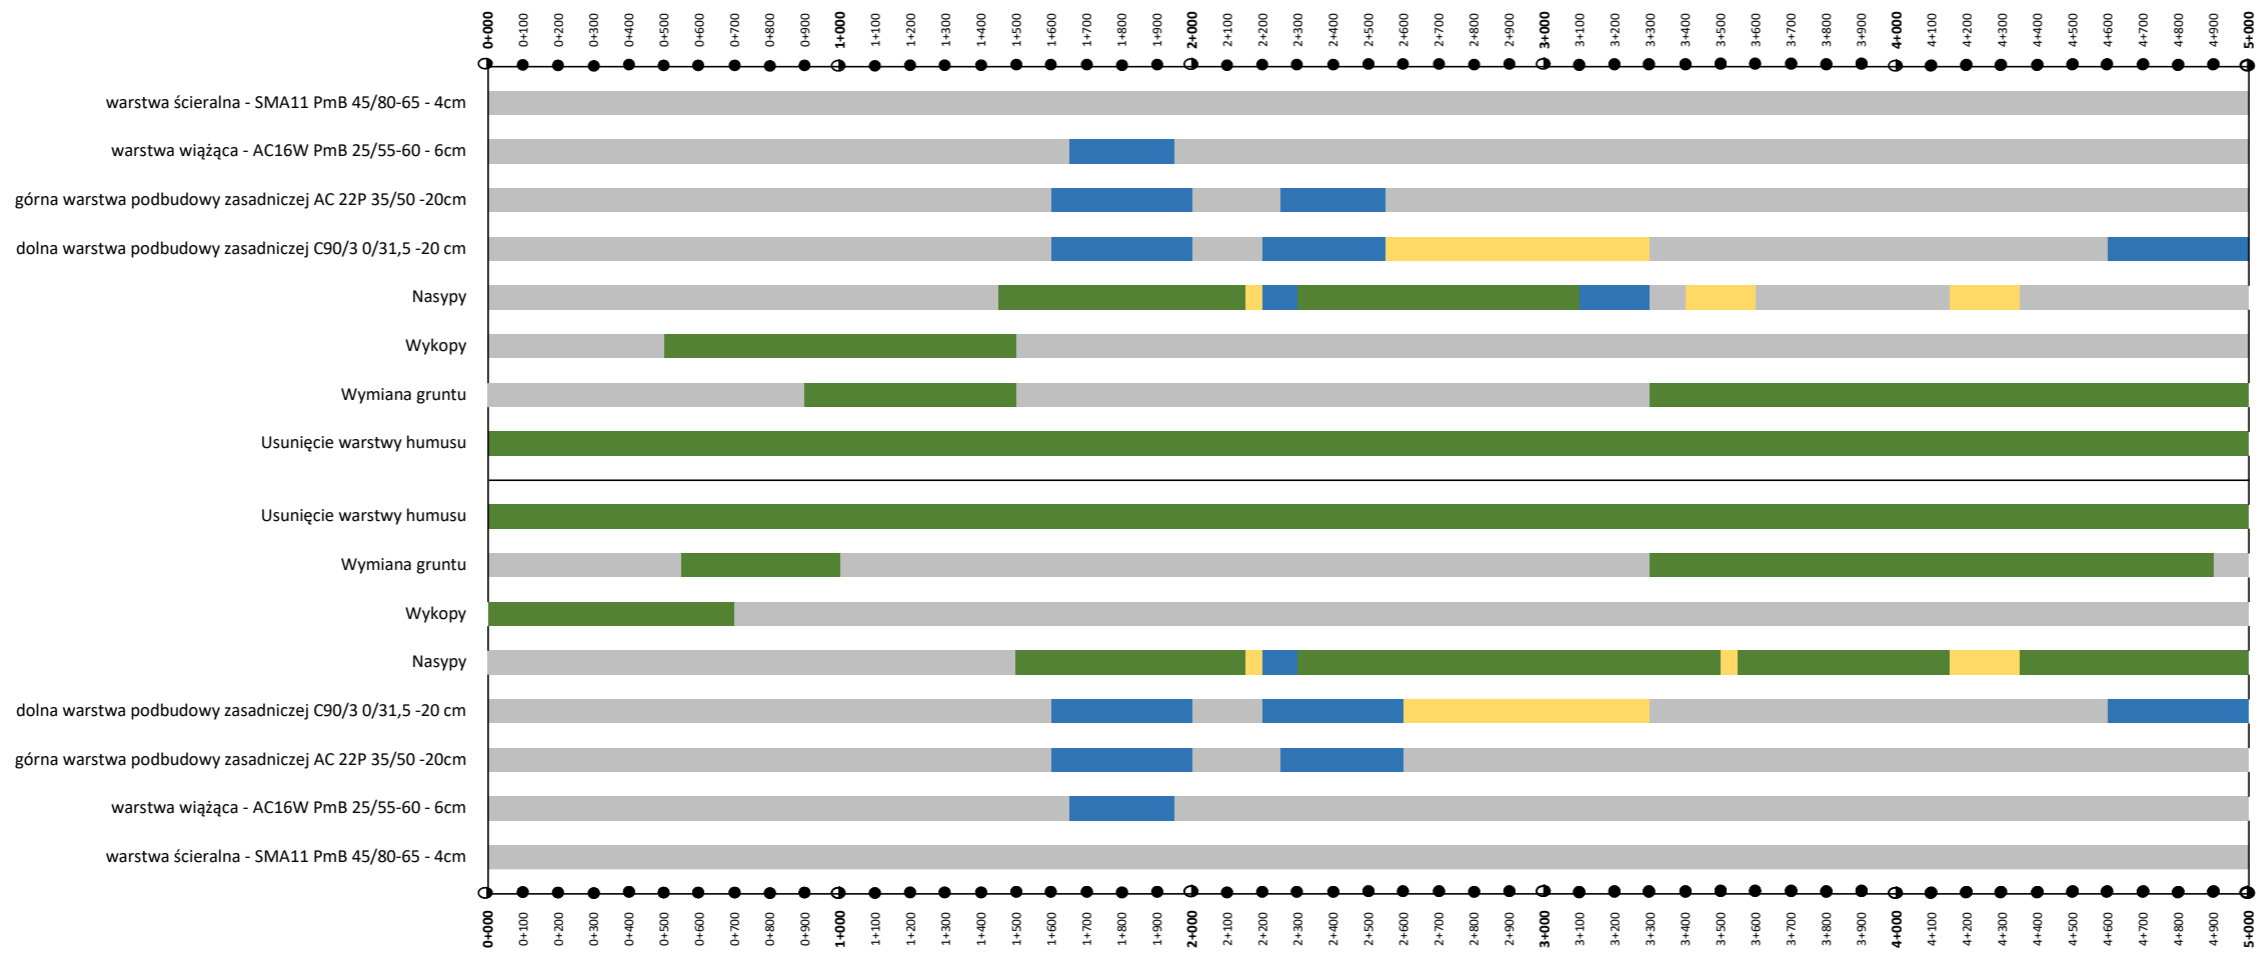

Graficzne zaawansowanie robót

Stan na: 30.09.2020

Załącznik nr 7 (strona 2 z 2)

Kontrakt: Droga Ekspresowa S5

Odcinek: 5 sekcja: 2

Lokalizacja (w km): od 5+000 do 9+700

